


# Legende Ausgangszustand

-  Vorhandene Gebäudeteile
-  Vorhandene Wege- und Platzflächen
-  Feldweg
-  Acker
-  Grünfläche in Produktionsflächen
-  Hecken, Feldgehölze
-  Geltungsbereich des Bebauungsplans
-  Abgrenzung Bereich für Neuanlagen
-  Abgrenzung Bereich für bereits genehmigte Neuanlagen nach §35 (1)

## sonstige Planzeichen


-  vorhandene Gebäude
-  Standortheimische Aufforstung aus forstrechtlichen Bescheid zum Aktenzeichen 300-11-02.001, Ersatz durch Neuauforstung

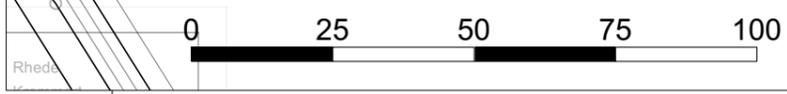

Landschaftspflegerischer Begleitplan zum vorhabenbezogenen Bebauungsplan G32 Rhede	Projektnummer 2307	 <b>Baumann-Matthäus</b> Landschaftsplanung + Design
	Plannummer 2307-LBP-G32-A01	
Biotoptypen Ausgangszustand	Gez. mbm	Dipl. Ing. Michael Baumann-Matthäus Wibbelstr. 61 • 47559 Kranenburg Tel: 02826-992496 planung@mibama.de
	Datum 21.05.2024	
	Planformat DIN A3	
 Rathausplatz 9 • 46414 Rhede	Maßstab 1:1500	Dateiname 2307 Bplan_32_Nienhaus GmbH-Rhede.vwx

# Legende-Planungszustand

- Sondergebietsfläche
  - Versiegelung auf maximal 80 % der Fläche durch Gebäude, Anlagenteile und Wege sowie Plätze.
  - Grünfläche mit Einsatz von Regiosaatgut auf mindestens 20 % der Fläche
- Geltungsbereich des Bebauungsplans
- Abgrenzung Bereich für Neuanlagen
- Abgrenzung Bereich für genehmigte Neuanlagen nach §35 (1)
- sonstige Planzeichen**
- vorhandene Gebäude

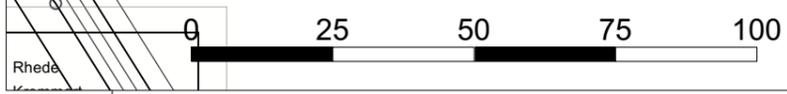

Landschaftspflegerischer Begleitplan zum vorhabenbezogenen Bebauungsplan G32 Rhede	Projektnummer 2307	 <b>Baumann-Matthäus</b> Landschaftsplanung + Design
	Plannummer 2307-LBP-G32-P01	
Biotoptypen Planungszustand	Gez. mbm	Dipl. Ing. Michael Baumann-Matthäus Wibbelstr. 61 • 47559 Kranenburg Tel: 02826-992496 planung@mibama.de
	Datum 21.05.2024	
	Planformat DIN A3	
 <b>STADT RHEDE</b>	Maßstab 1:1500	Dateiname 2307 Bplan_32_Nienhaus GmbH-Rhede.vwx
Rathausplatz 9 • 46414 Rhede		

**Legende**  
Planungszustand mit Kompensationsmaßnahmen

-  Sondergebietsfläche
  - Versiegelung auf maximal 80 % der Fläche durch Gebäude, Anlagenteile und Wege sowie Plätze.
  - Grünfläche mit Einsatz von Regiosaatgut auf mindestens 20 % der Fläche

 Hecken, Feldgehölze mit Baumreihe

 Einzelbäume, Baumreihe

 Geltungsbereich des Bebauungsplans


 Abgrenzung Bereich für Neuanlagen

 Abgrenzung Bereich für genehmigte Neuanlagen nach §35 (1)

**sonstige Planzeichen**

 vorhandene Gebäude, Anlagenteile

 geplante Gebäude, Anlagenteile

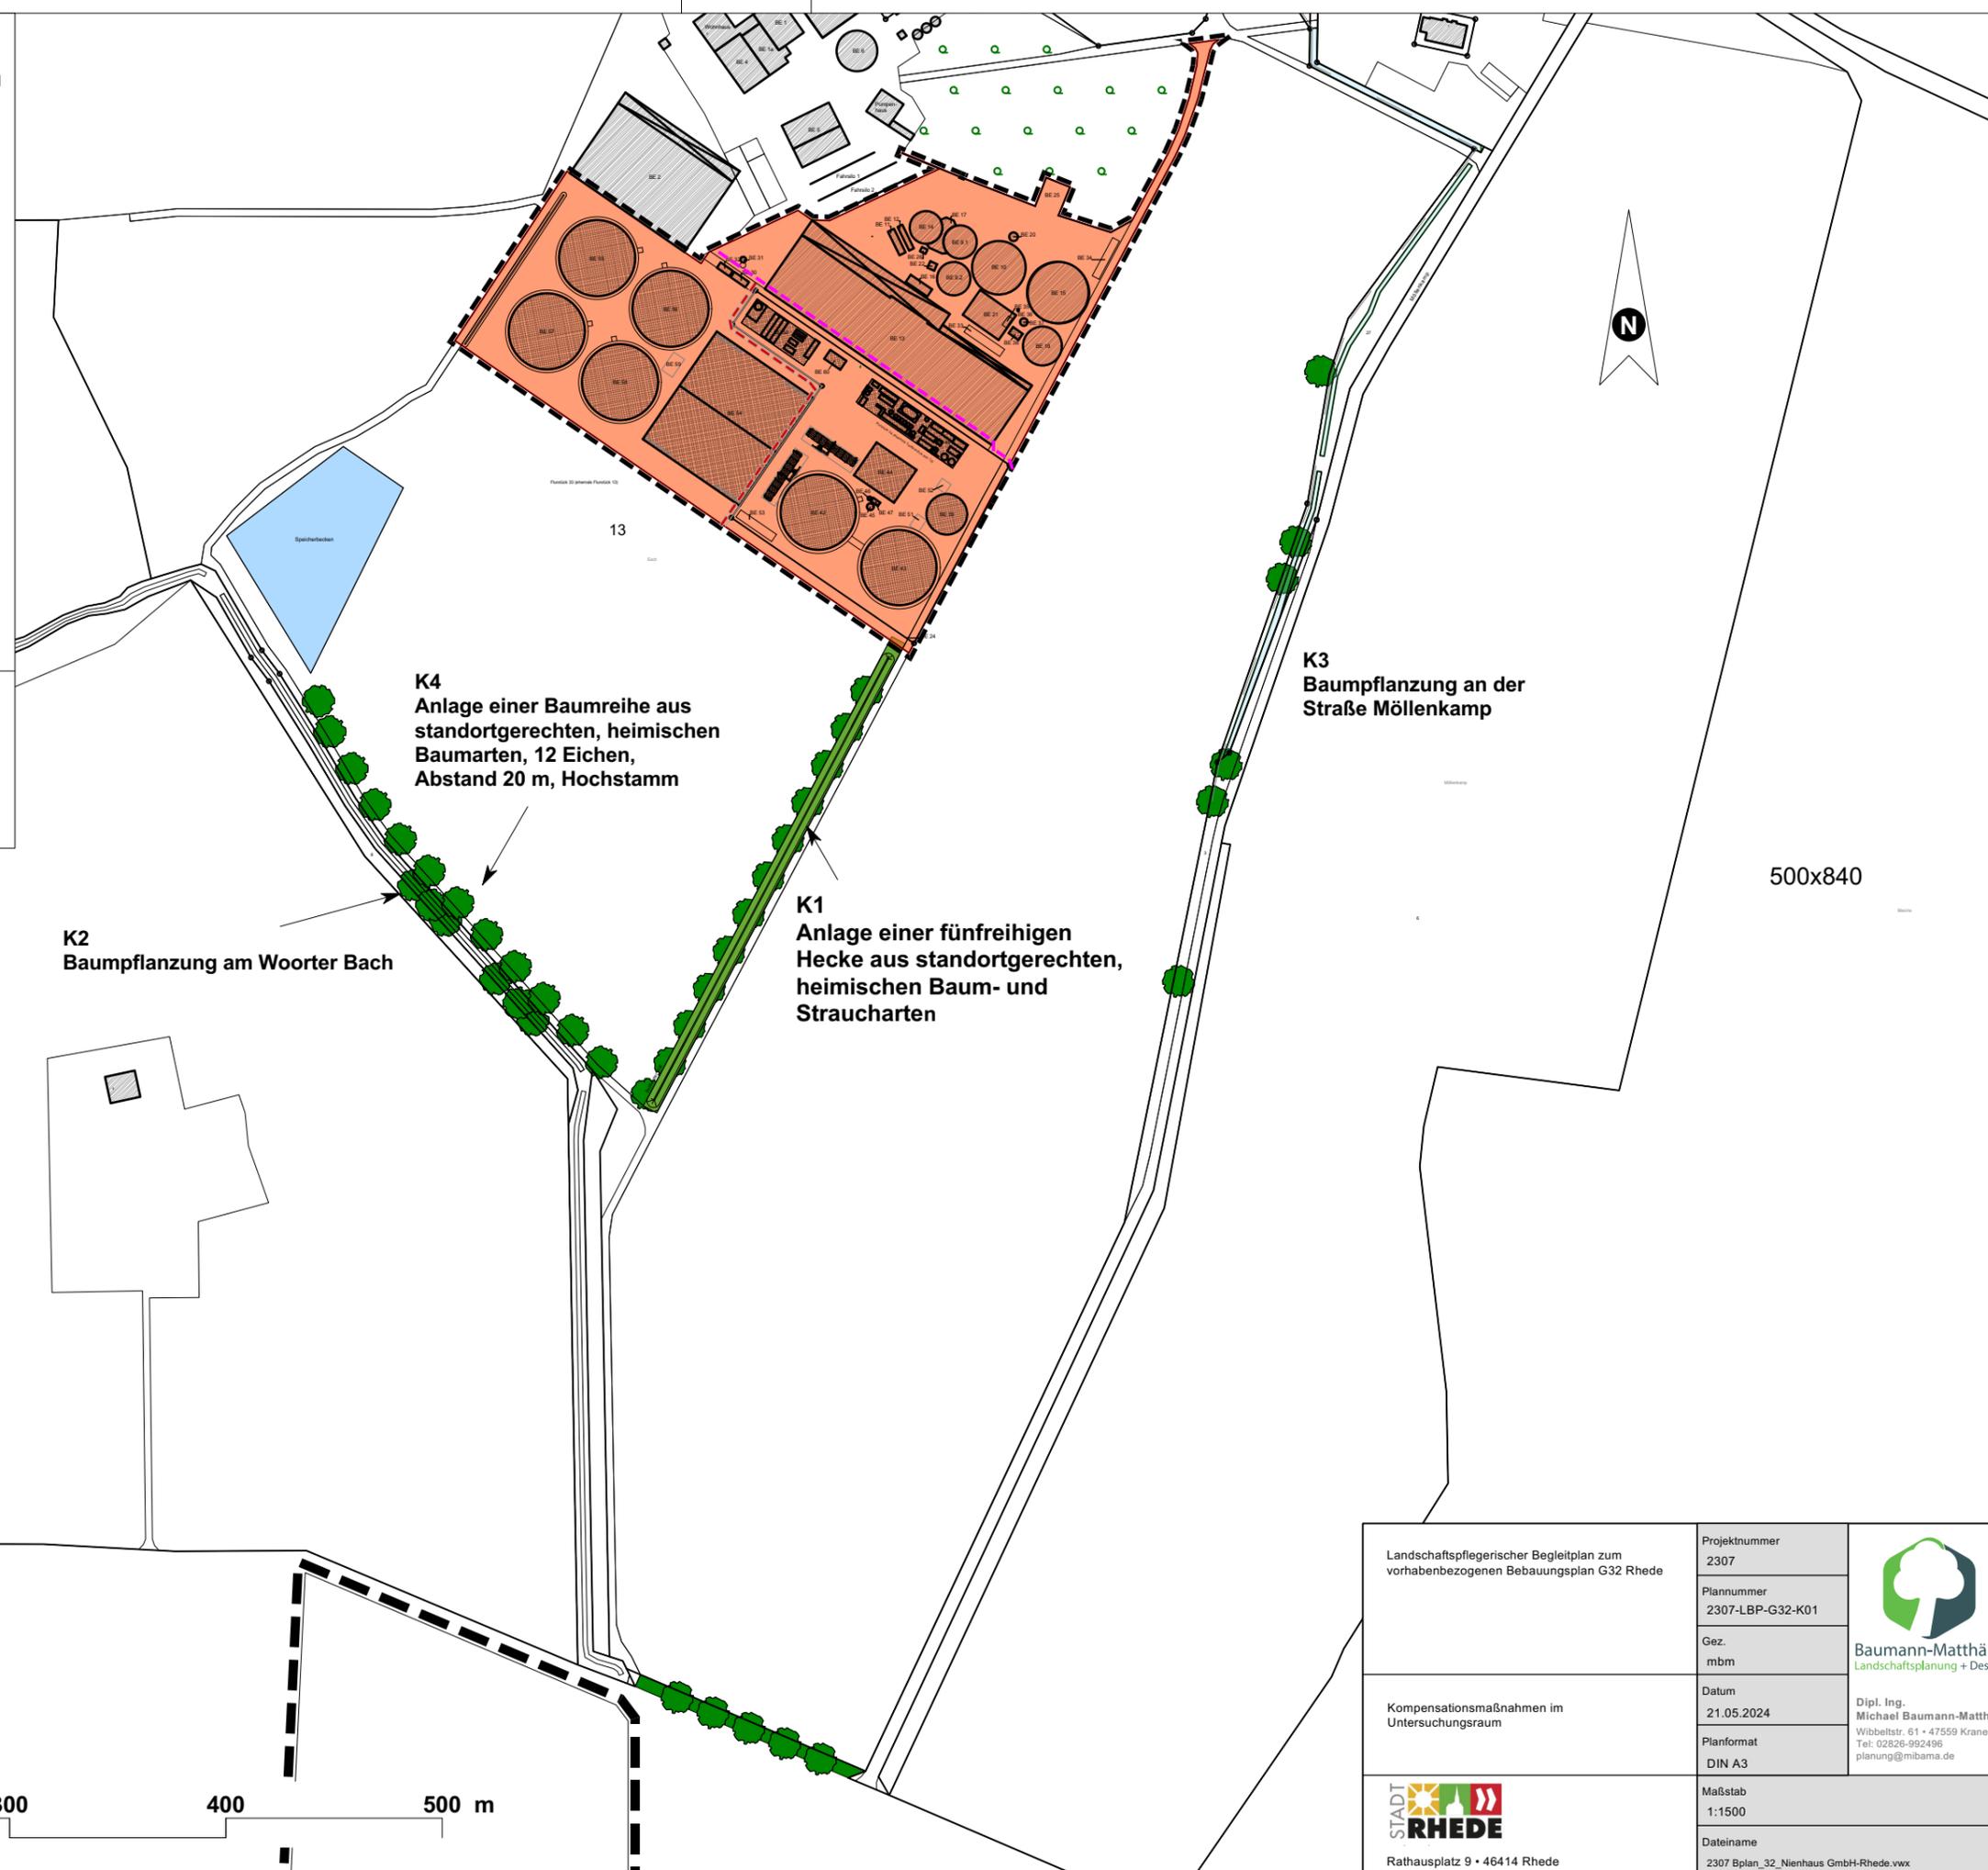

**K4**  
Anlage einer Baumreihe aus standortgerechten, heimischen Baumarten, 12 Eichen, Abstand 20 m, Hochstamm

**K2**  
Baumpflanzung am Woorter Bach



**K1**  
Anlage einer fünfreihigen Hecke aus standortgerechten, heimischen Baum- und Straucharten

**K3**  
Baumpflanzung an der Straße Möllenkamp

500x840

0 100 200 300 400 500 m

Landschaftspflegerischer Begleitplan zum vorhabenbezogenen Bebauungsplan G32 Rhede	Projektnummer 2307	 <b>Baumann-Matthäus</b> Landschaftsplanung + Design
	Plannummer 2307-LBP-G32-K01	
Kompensationsmaßnahmen im Untersuchungsraum	Gez. mbm	Dipl. Ing. Michael Baumann-Matthäus Wibbeltstr. 61 • 47559 Kranenburg Tel: 02826-992496 planung@mibama.de
	Datum 21.05.2024	Maßstab 1:1500
	Planformat DIN A3	Dateiname 2307 Bplan_32_Nienhaus GmbH-Rhede.vwx
 Rathausplatz 9 • 46414 Rhede		

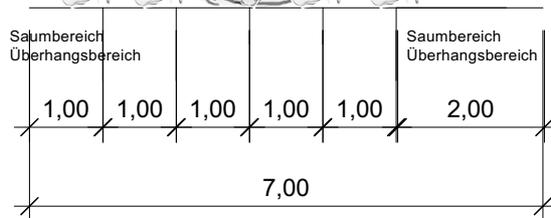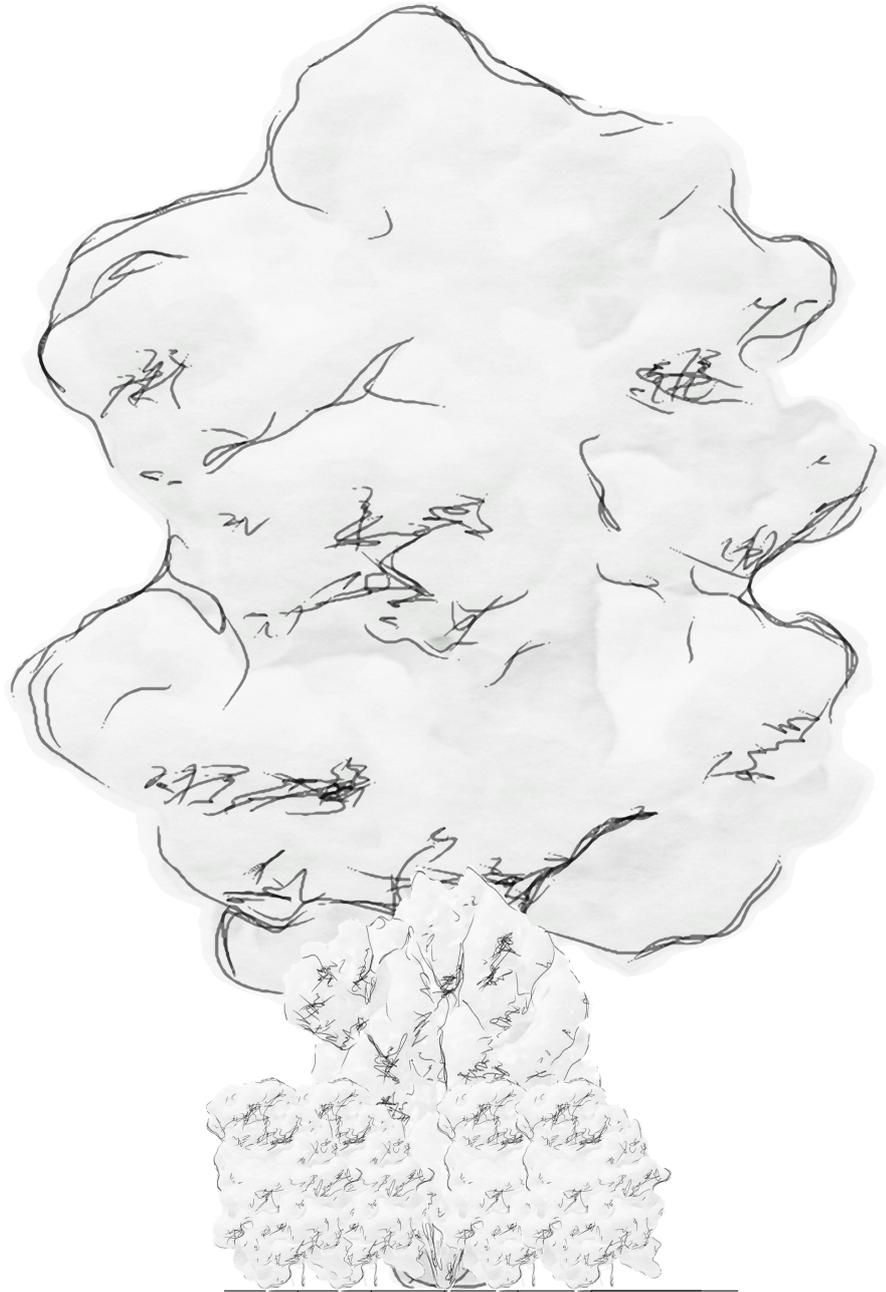

Projekt:	Landschaftspflegerischer Begleitplan zum vorhabenbezogenen Bebauungsplan G32 Rhede	Projektnr. 2307	Datum 21.05.2024	Planformat DIN A4	<b>Dipl. Ing. Michael Baumann-Matthäus</b> Wibbeltstr. 61 • 47559 Kranenburg Tel: 02826-992496 planung@mibama.de.de 
Plan:	Schema Heckenaufbau K1	Plannr. 2307-LBP-G32-HA01	Maßstab unmaßstäblich		
Vorhabenträger:	Rathausplatz 9 • 46414 Rhede	Verfasser mbm	Dateiname 2307 Bplan_32_Nienhaus GmbH-Rhede.vwx		