


Auszug aus dem Bebauungsplan „Rhede G 11“
mit vereinfachter Änderung

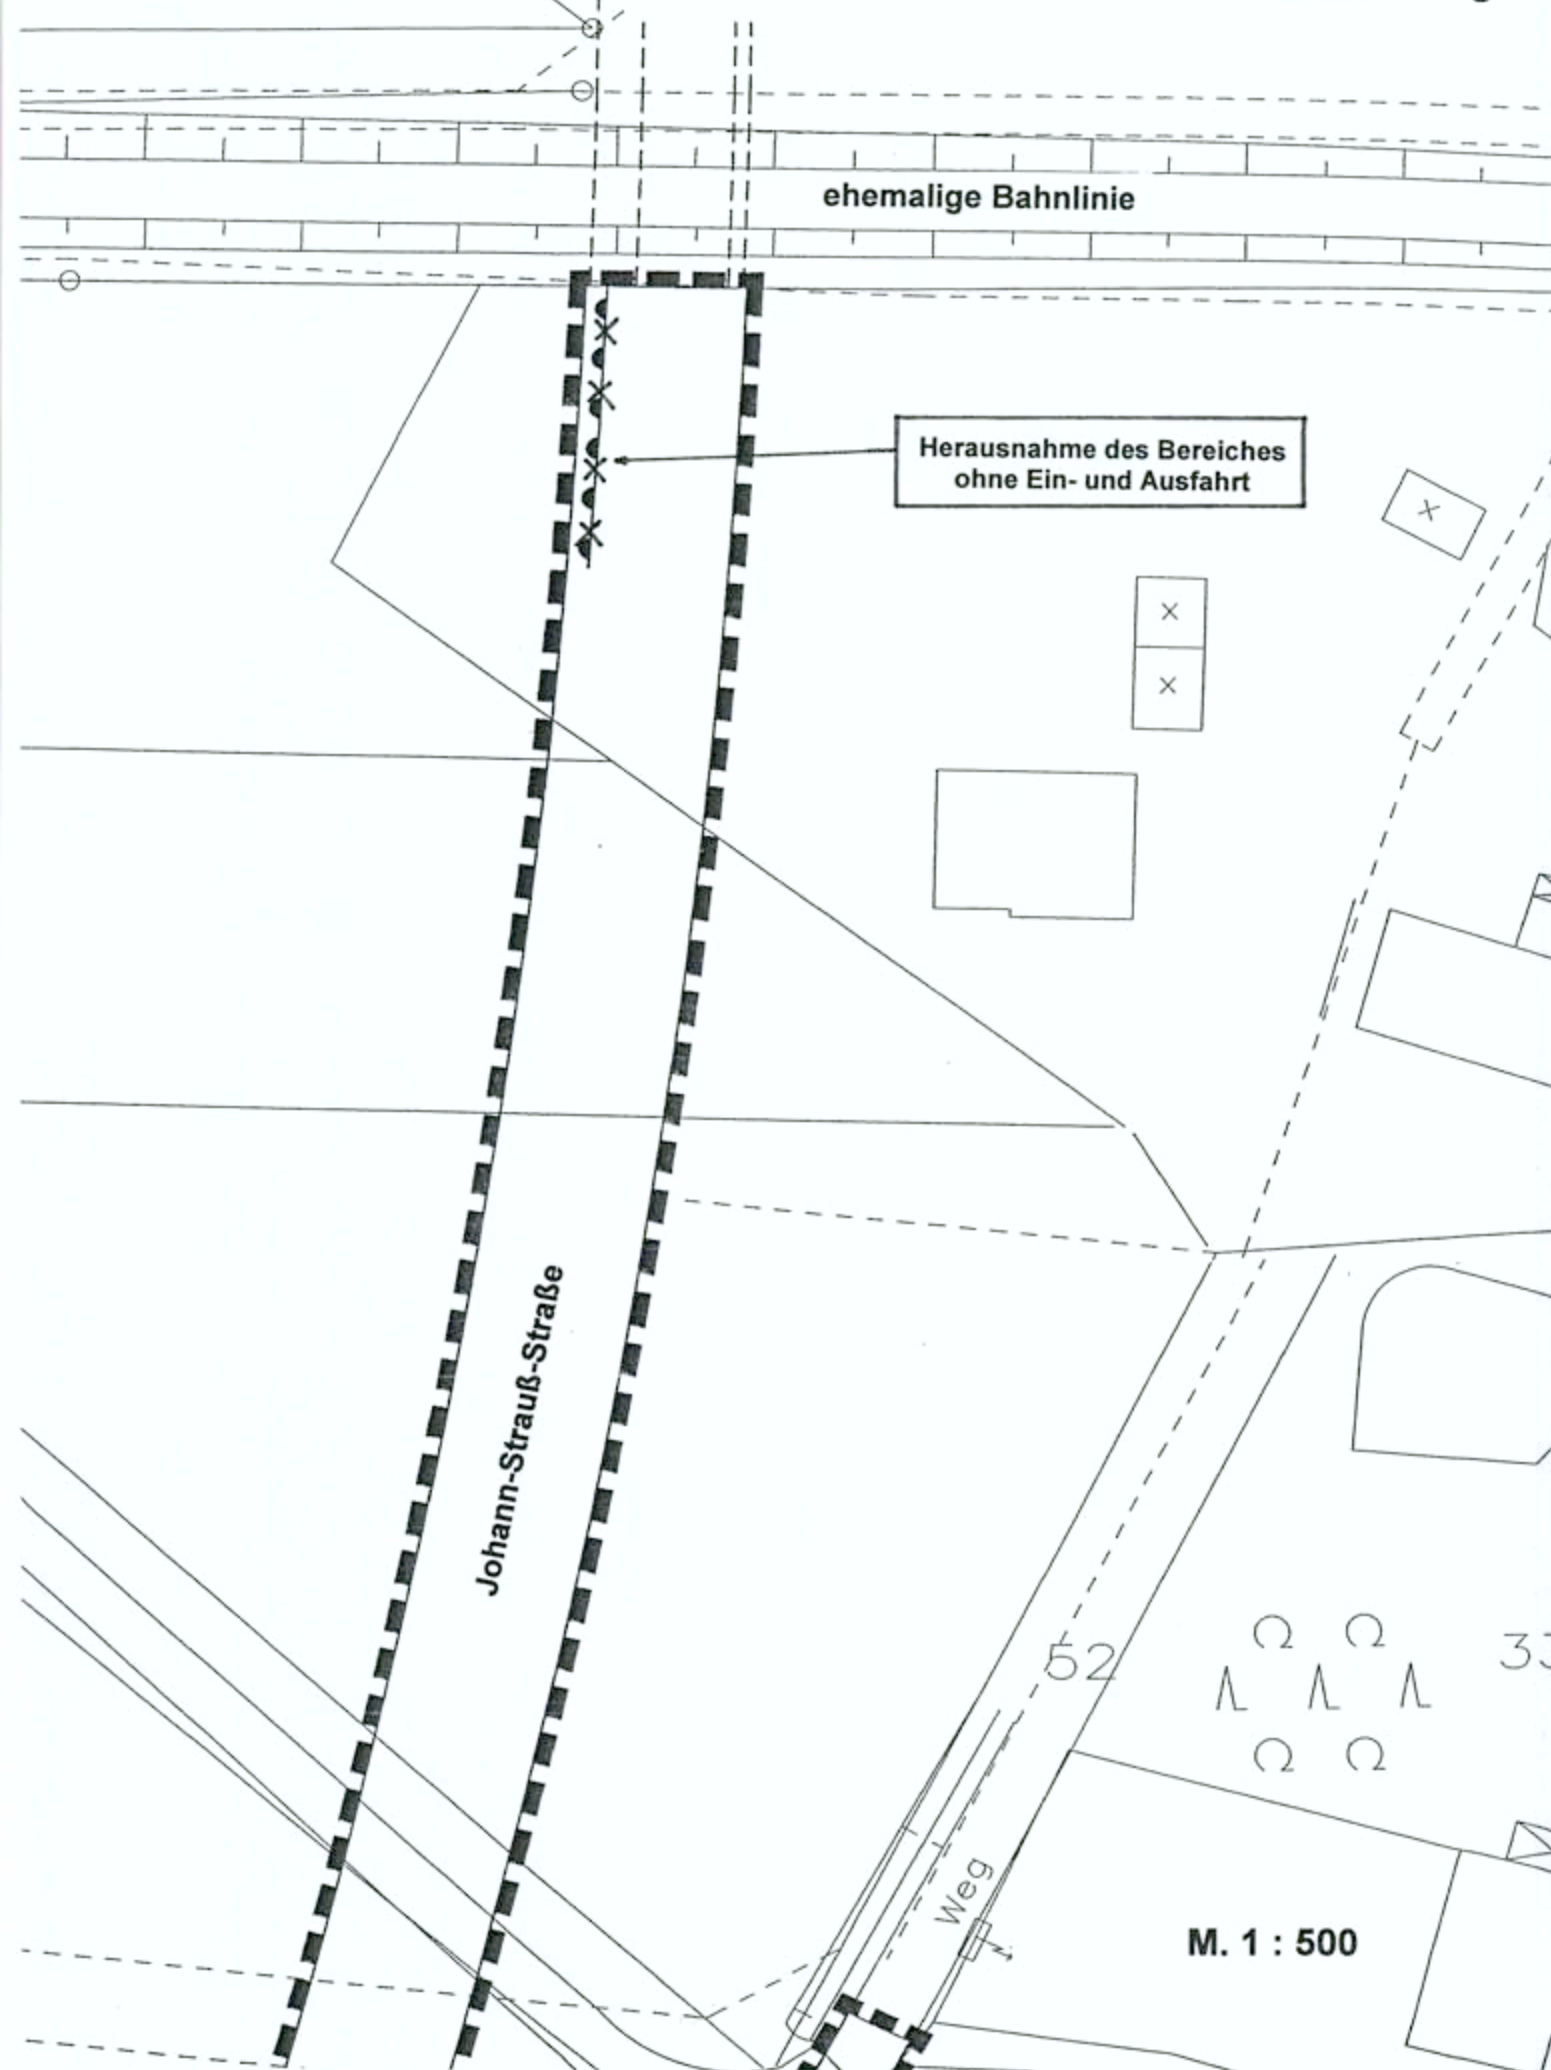

AUFSTELLUNGSVERFAHREN

Die Aufstellung der Änderung dieses Bebauungsplanes im vereinfachten Verfahren gem. § 13 BauGB wurde gem. § 2 Abs. 1 des Baugesetzbuches vom Rat der Stadt Rhede am **24.06.2009** beschlossen.
Rhede, den **27.11.2009**

Bürgermeister

Schriftführer

Der Beschluss des Rates der Stadt Rhede über die Aufstellung dieser Bebauungsplanänderung wurde gem. § 2 Abs. 1 des Baugesetzbuches am **26.06.2009** ortsüblich bekanntgemacht.

Rhede, den **27.11.2009**

Der Bürgermeister
i.A.



Die öffentliche Auslegung dieser Bebauungsplanänderung mit der Begründung wurde gem. § 3 Abs. 2 Baugesetzbuch vom Rat der Stadt Rhede am **24.06.2009** beschlossen.

Rhede, den **27.11.2009**

Bürgermeister

Schriftführer

Diese Bebauungsplanänderung mit Begründung hat gem. § 3 Abs. 2 Baugesetzbuch in der Zeit vom **06.07.2009** bis **06.08.2009** aufgrund der Bekanntmachung vom **26.06.2009** öffentlich ausgelegt.

Rhede, den **27.11.2009**

Der Bürgermeister
i.A.



Die Beteiligung der Behörden und sonstigen Träger öffentlicher Belange an der Bauleitplanung gem. § 4 Abs. 2 Baugesetzbuch hat in der Zeit vom **06.07.2009** bis zum **06.08.2009** stattgefunden.

Rhede, den **27.11.2009**

Der Bürgermeister
i.A.



Diese Bebauungsplanänderung wurde vom Rat der Stadt Rhede am **07.10.2009** gem. § 10 Baugesetzbuch als Satzung und die Begründung hierzu beschlossen.

Rhede, den **27.11.2009**

Bürgermeister

Schriftführer

Der Satzungsbeschluss des Rates über diese Bebauungsplanänderung wurde gem. § 10 des Baugesetzbuches am **10.12.2009** durch den Bürgermeister ortsüblich bekanntgemacht.
Mit dieser Bekanntmachung ist die Bebauungsplanänderung in Kraft getreten.

Rhede, den **11.12.2009**

Bürgermeister

