Auszug aus dem Bebauungsplan „Krechting B 13“ mit vereinfachter Änderung

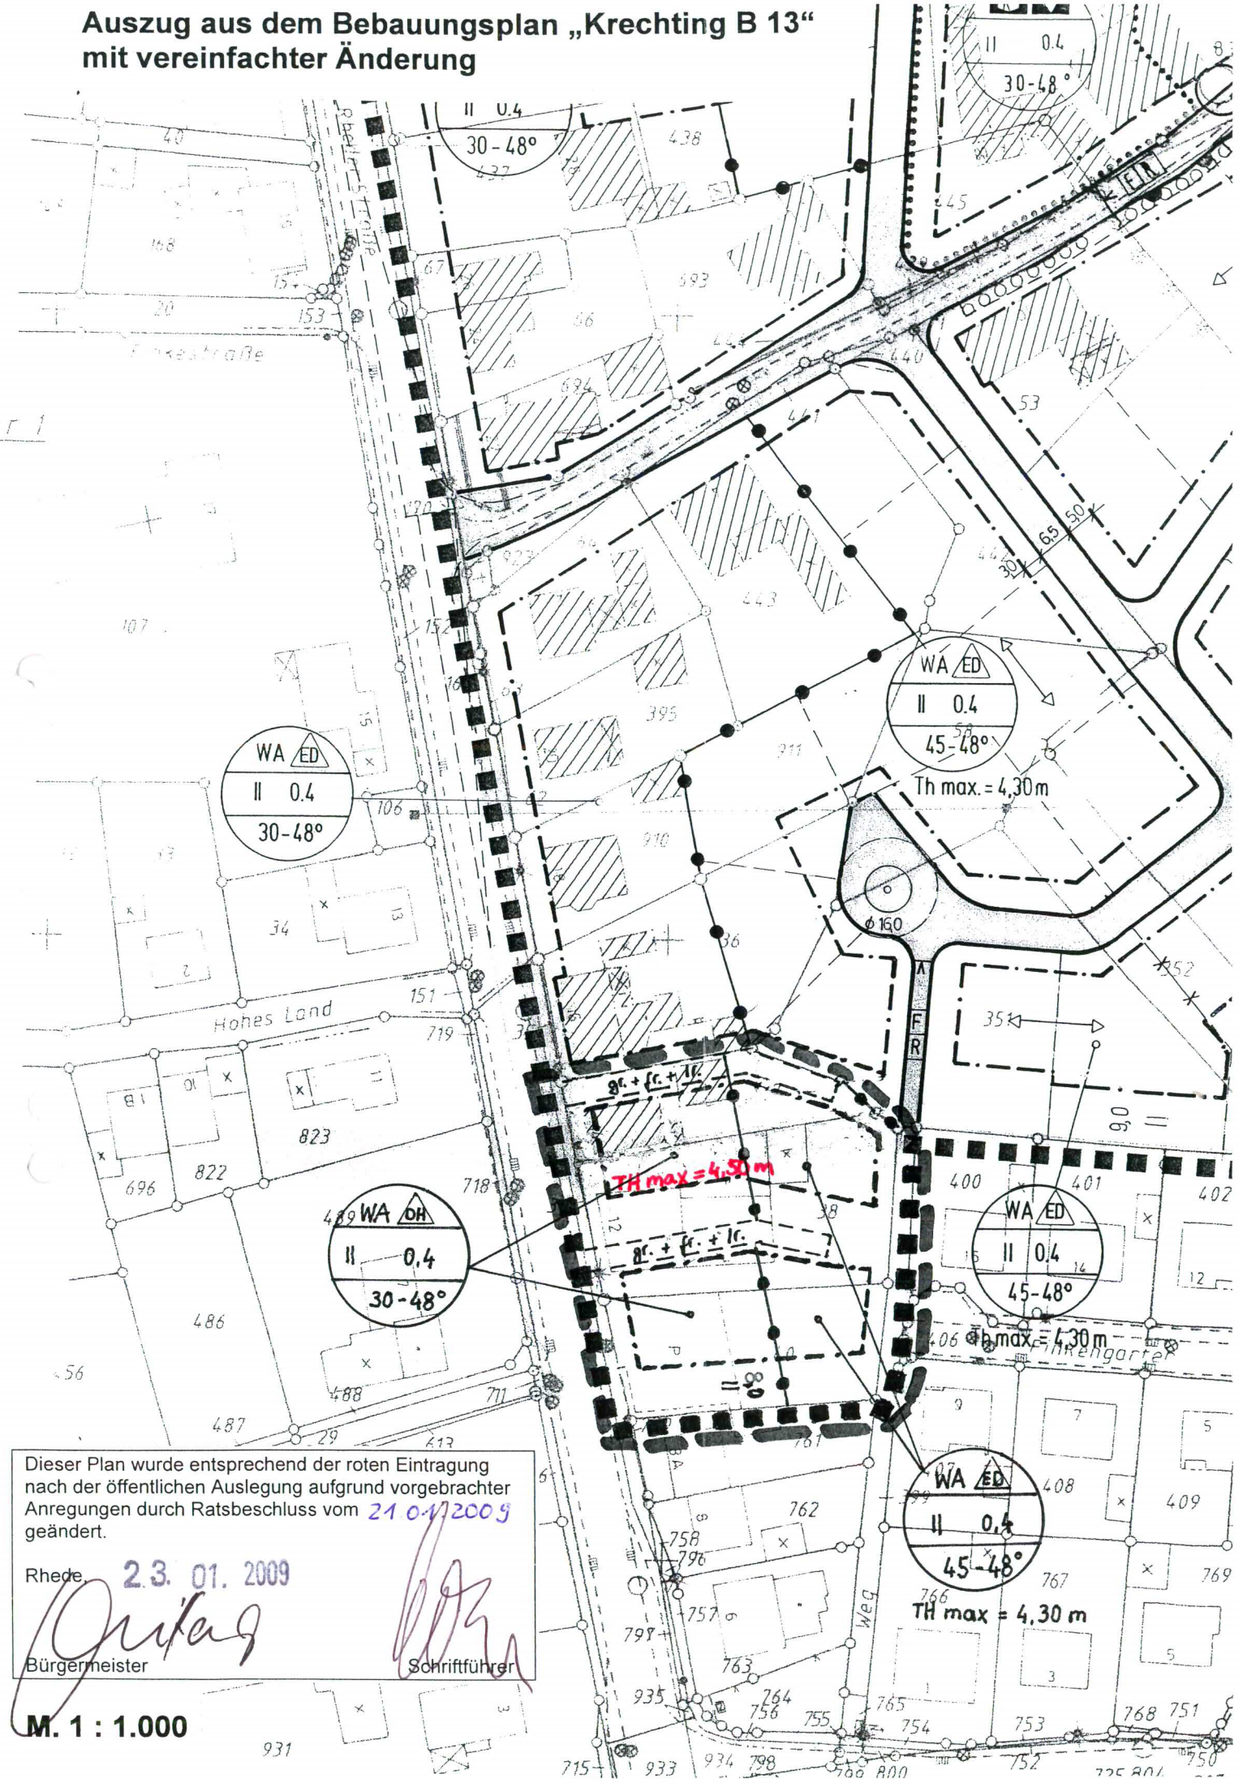

Dieser Plan wurde entsprechend der roten Eintragung nach der öffentlichen Auslegung aufgrund vorgebrachter Anregungen durch Ratsbeschluss vom 21.01.2009 geändert.

Rhede, 23. 01. 2009

Bürgermeister Schriftführer

M. 1 : 1.000

AUFSTELLUNGSVERFAHREN

Die Aufstellung der Änderung dieses Bebauungsplanes im vereinfachten Verfahren gem. § 13 BauGB wurde gem. § 2 Abs. 1 des Baugesetzbuches vom Rat der Stadt Rhede am 29.10.2008 beschlossen.

Rhede, den 23. 01. 2009

Bürgermeister Schriftführer

Der Beschluss des Rates der Stadt Rhede über die Aufstellung dieser Bebauungsplanänderung wurde gem. § 2 Abs. 1 des Baugesetzbuches am 31.10.2008 ortsüblich bekanntgemacht.

Rhede, den 23. 01. 2009

Der Bürgermeister
i.A.

Die öffentliche Auslegung dieser Bebauungsplanänderung mit der Begründung wurde gem. § 3 Abs. 2 Baugesetzbuch vom Rat der Stadt Rhede am 29.10.2008 beschlossen.

Rhede, den 23. 01. 2009

Bürgermeister Schriftführer

Diese Bebauungsplanänderung mit Begründung hat gem. § 3 Abs. 2 Baugesetzbuch in der Zeit vom 10.11.2008 bis 10.12.2008 aufgrund der Bekanntmachung vom 31.10.2008 öffentlich ausgelegen.

Rhede, den 23. 01. 2009

Der Bürgermeister
i.A.

Die Beteiligung der Behörden und sonstigen Träger öffentlicher Belange an der Bauleitplanung gem. § 4 Abs. 2 Baugesetzbuch hat in der Zeit vom 10.11.2008 bis zum 10.12.2008 stattgefunden.

Rhede, den 23. 01. 2009

Der Bürgermeister
i.A.

Diese Bebauungsplanänderung wurde vom Rat der Stadt Rhede am 21.01.2009 gem. § 10 Baugesetzbuch als Satzung und die Begründung hierzu beschlossen.

Rhede, den 23. 01. 2009

Bürgermeister Schriftführer

Der Satzungsbeschluss des Rates über diese Bebauungsplanänderung wurde gem. § 10 des Baugesetzbuches am 02.02.2009 durch den Bürgermeister ortsüblich bekanntgemacht.
Mit dieser Bekanntmachung ist die Bebauungsplanänderung in Kraft getreten.

Rhede, den 03. FEB. 2009

Bürgermeister