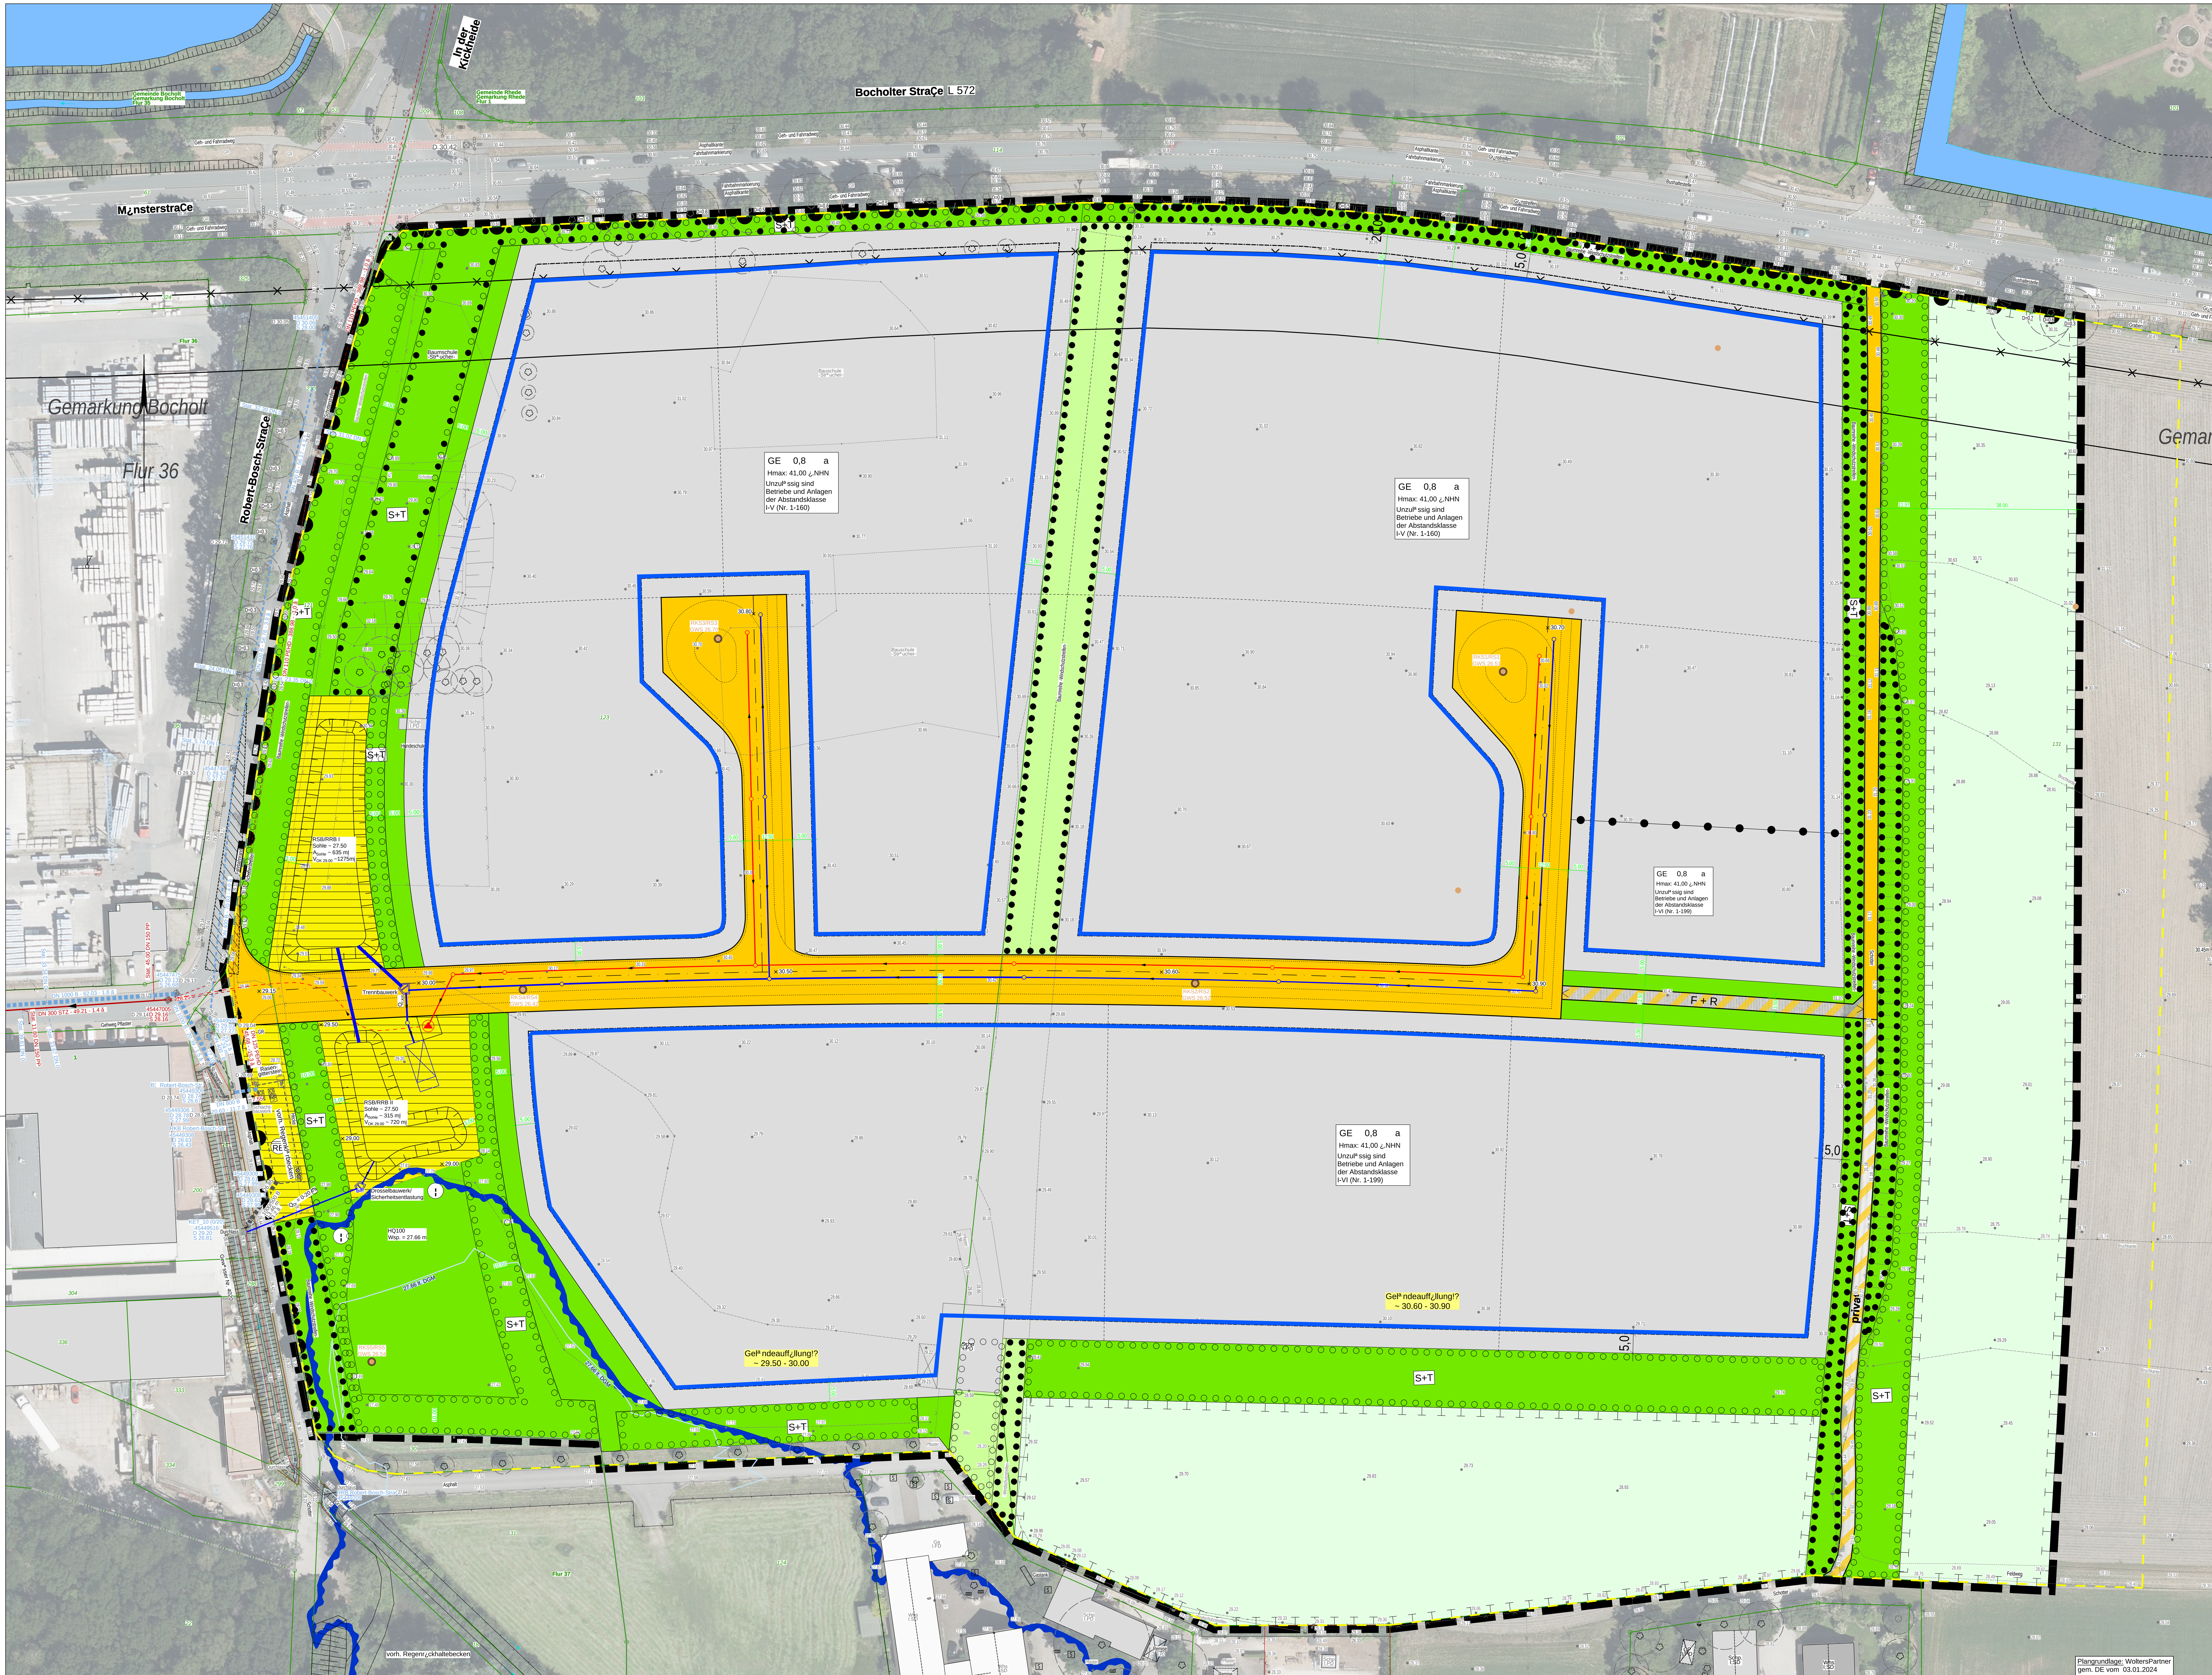

LEGENDE

Planung ISW

- Regenwasserkanal
- Regenwasserbehandlung
- Schmutzwasserkanal
- DRL
- SW Pumpwerk

BestandsaufmaÇ Vermessungsb¿ro Neuhaus

- Baum
- 28.69m gemessene Gelªndehºhe

Kanalbestand ESB

- Regenwasserkanal
- Schmutzwasserkanal
- DRL

GFG Flªchenrecycling und Geotechnik GmbH

- RKS1/RS1 GWS 26.51 Bohrpunkte

STADT RHEDE Das Lächeln im Münsterland.

Stadt Rhede /
Kreis Borken

Ingenieur Sozietªt GmbH
Beratende Ingenieure
RºntgenstraÇe 27 * 46325 Borken * Tel.: 02861/80999-0 * Fax: 02861/80999-79
e-mail: info@isw-ingenieure.de * homepage: www.isw-ingenieure.de

Projektbezeichnung:

Rhede G30 - Rhede West

Planbezeichnung:

Konzeptlageplan
Abwasserbeseitigung

MaÇstab 1 : 500

Projektnummer	Zeichnungsnummer	Index	Datum	Bearbeitung
RHE-028/22	0 2 1 1 0 9 0 1 0 0	B	27.06.2023	Ri / Le
A	Ergªnzungen eingearbeitet		07.08.2023	Ri / Le
B	aktueller Bebauungsplan eingearbeitet		08.01.2024	Ri / Le
Index	Art der nderung		Anlage 1	Blatt 1

Der Planverfasser:

Borken, den

Die Auftraggeberin:

Rhede, den